
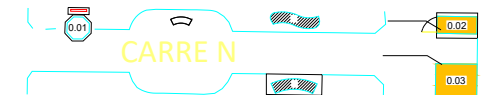
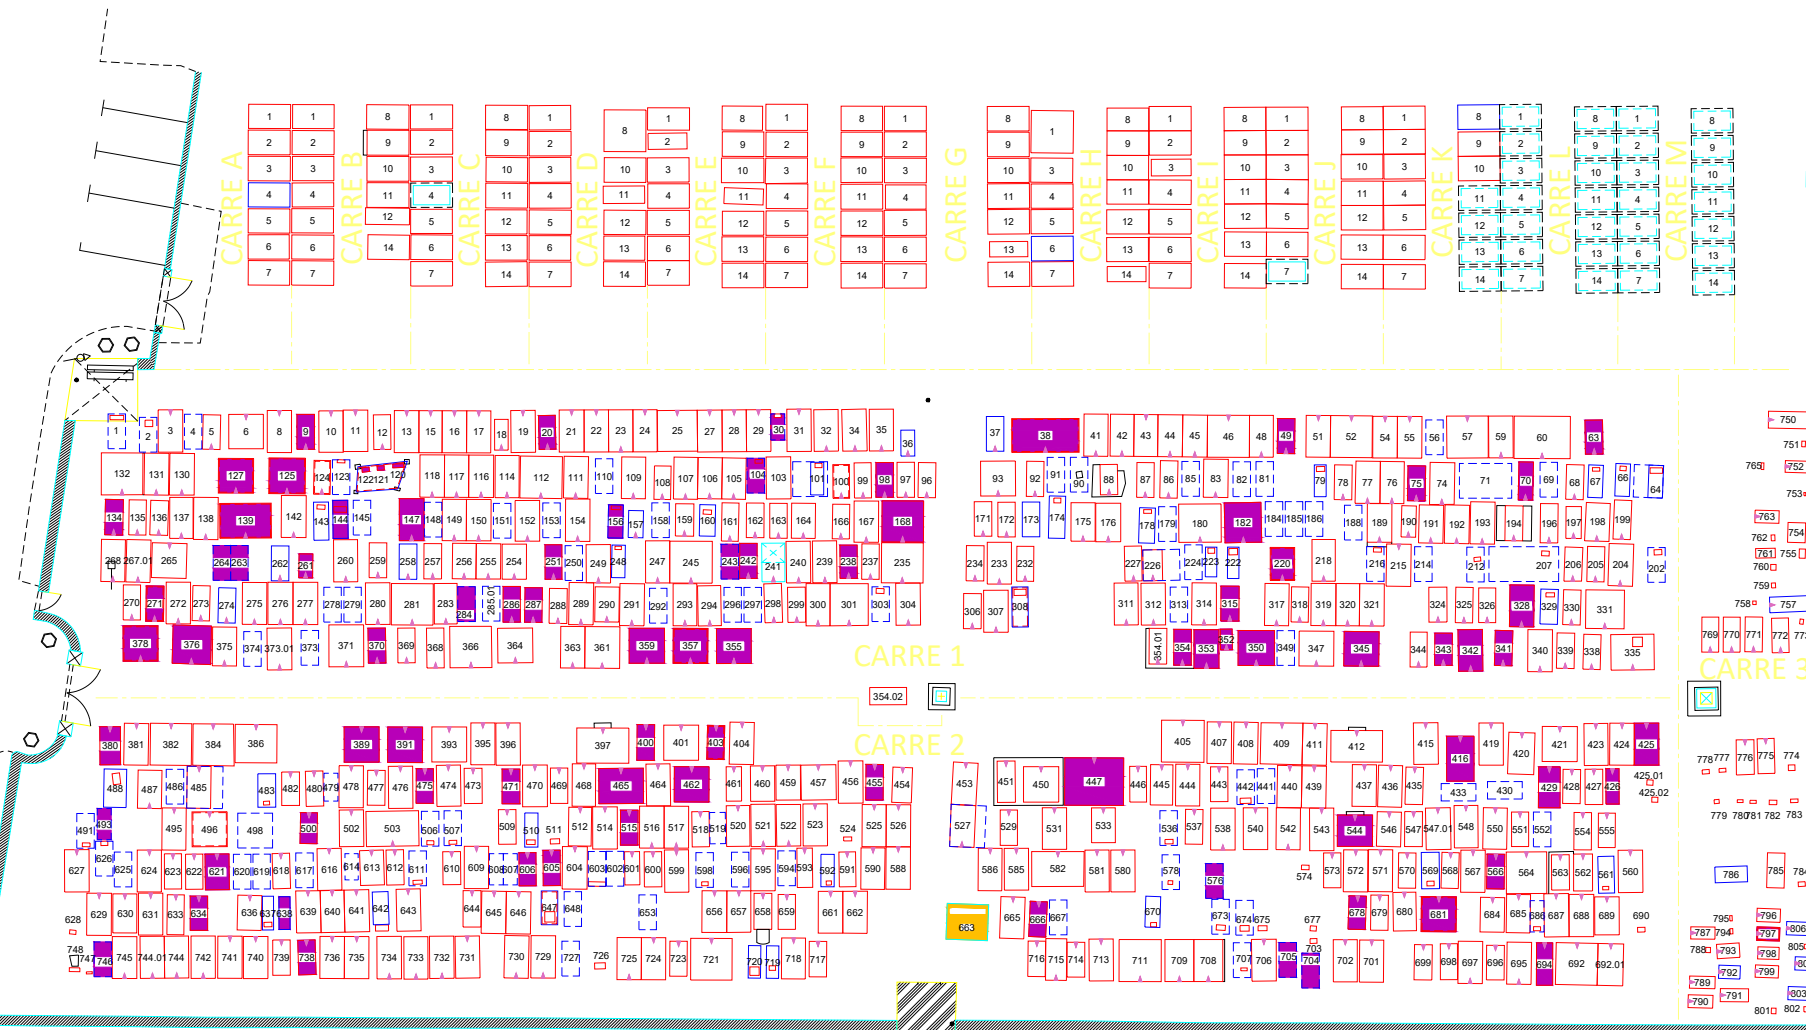



CIMETIERE DE SAINT NICOLAS DE BOURGUEUIL

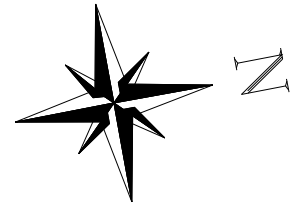

CARRE N
LEGENDE

- Case concédée
- Case vide disponible
- Case projetée disponible
- Case occupée, non concédée

1 2 3 4 5

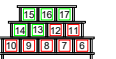

ECHELLE 1/100

A titre indicatif :

- Equipement funéraire
- Pied de tombe
- Emplacement délimité par une ferronnerie
- Emplacement justifiable d'une Procédure de reprise

LEGENDE

- Emplacement bâti
- Emplacement en pleine terre
- Tombe sous abri
- Emplacement en terre non matérialisé
- Emplacement projeté disponible 1.40 / 2.40
- Emplacement concédé non occupé 1.40 / 2.40
- Limite de carrés

SAINT NICOLAS DE BOURGUEUIL		37	
	ITV	INTERVENTION	
	ATC	EG	
	TOPO	TRB	
	PEDI	AGU	
	DAO	OE	
	SDC	AFR	
LIV	EXT	20/07/2026	
PLAN PDR 3			
DOSSIER N°: 20210338AGEP37			
ECHELLE 1/200			